




PLANTA BAIXA COMERCIO
ESCALA 1:100

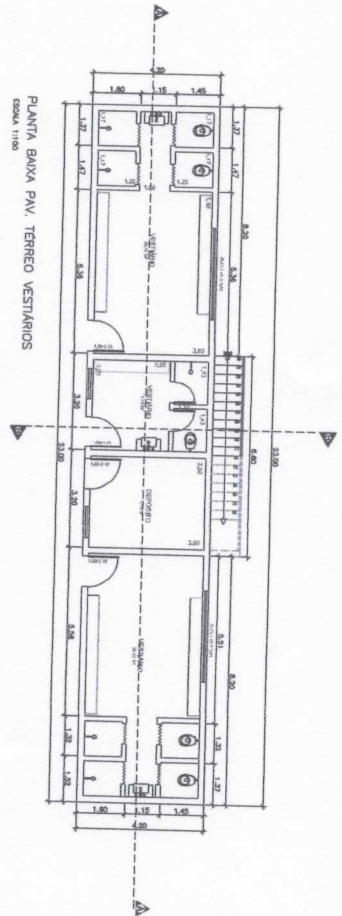

PLANTA BAIXA PAV. TERREO VESTIARIOS
ESCALA 1:100

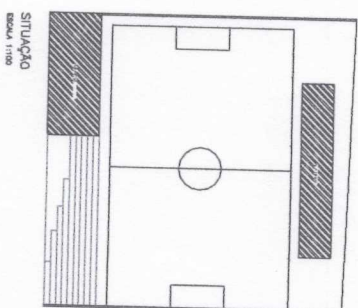


SITUACAO
ESCALA 1:100

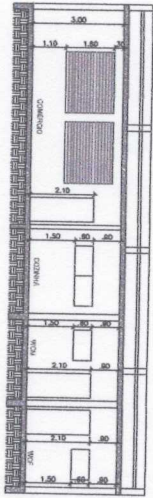


CORTE AA COMERCIO
ESCALA 1:100




CORTE AA VESTIARIOS
ESCALA 1:100

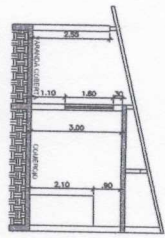

CORTE BB COMERCIO
ESCALA 1:100

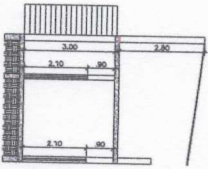

CORTE BB VESTIARIOS
ESCALA 1:100

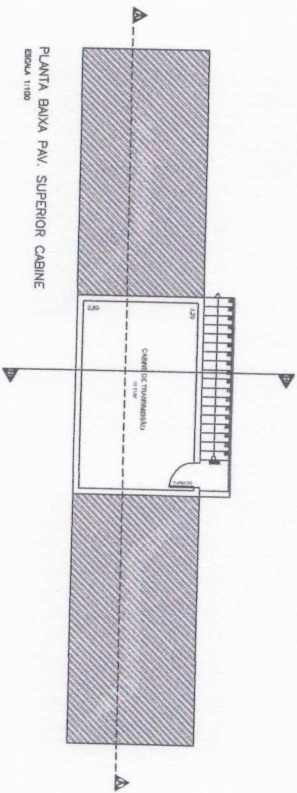

PLANTA BAIXA PAV. SUPERIOR CABINE
ESCALA 1:100

PROJETO ARQUITETONICO		FOLETA Nº: UNICA
PROJETO: IMPERMEABILIZACAO DO CAMPO DE FUTEBOL (VESTIARIO E COMERCIO)	ESCALA:	INDICADAS
PROJETARDO: PRETERITA MUNICIPAL DE OLINDO NORONHA	REVISAO:	
LOCAL: BAIRRO DOS CARLOS OLINDO NORONHA - MG	ALICADA:	
	DI. Nº. C.	
	DESENHO:	
ÁREAS (m ²)		
TOTAL DO QUE A APROVACAO DO PROJETO NA BARRA		
DO BARRA DE OLINDO NORONHA - MG		
NOME DO PROJETARDO		
PRETERITA MUNICIPAL DE OLINDO NORONHA		
Nº DO PROJ. Nº. 26450/MG		
CEN. Nº. 26450/MG		