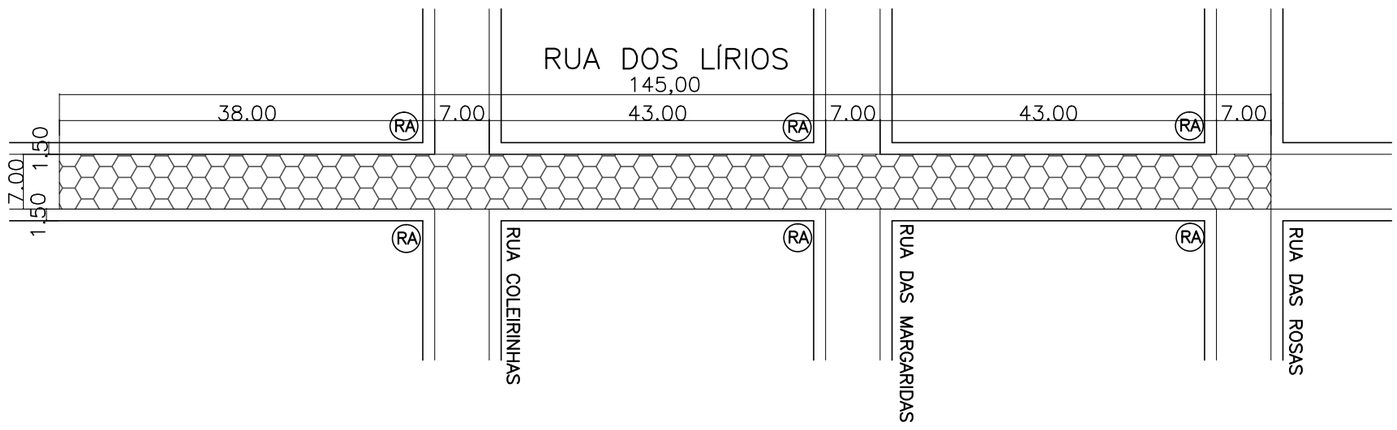

CALÇAMENTO PROLONGAMENTO RUA 8 DE MAIO
ESC.:____1:500

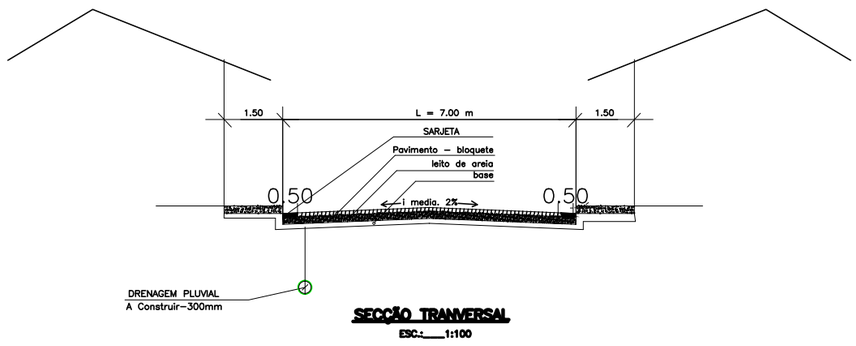

SECÇÃO TRANVERSAL
ESC.:____1:100

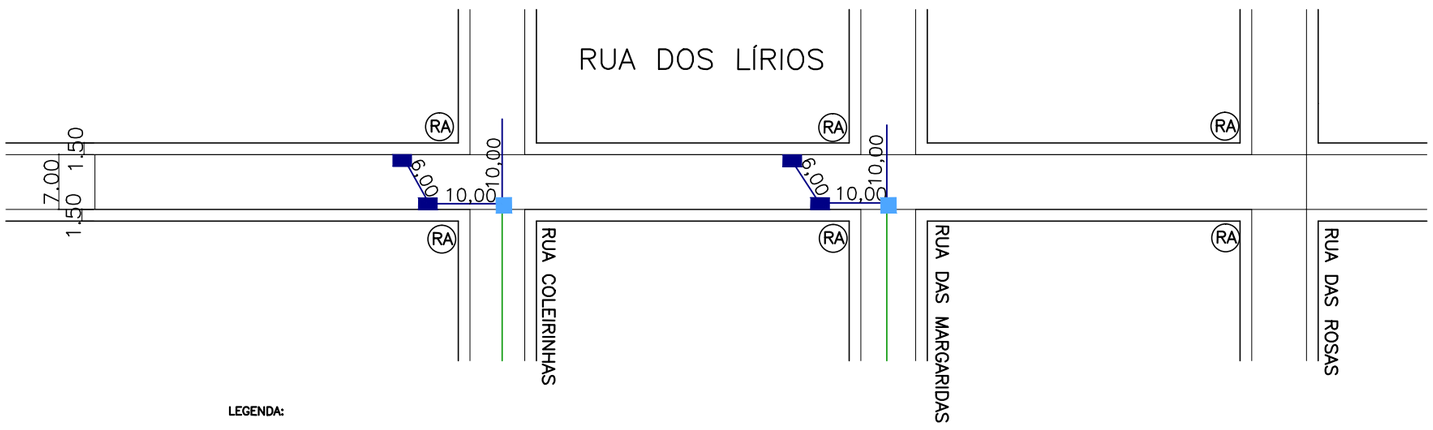

LEGENDA:

- BUEIRO À CONSTRUIR
- CAIXA DE PASSAGEM À CONSTRUIR
- TUBO DE CONCRETO ø300mm A CONSTRUIR
- TUBO DE CONCRETO ø300mm EXISTENTE
- (RA) REBAIXAMENTO DE MEIO–FIO

CALÇAMENTO PROLONGAMENTO RUA 8 DE MAIO
ESC.:____1:500

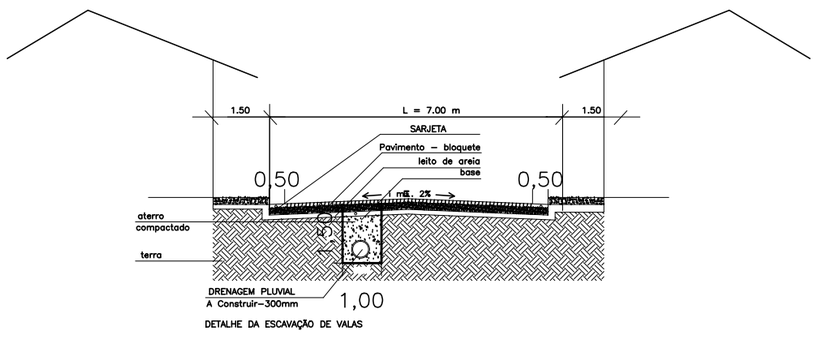

DETALHE DA ESCAVAÇÃO DE VALAS

SECÇÃO TRANVERSAL
ESC.:____1:100

DETALHAMENTO DAS BOCAS DE LOBO

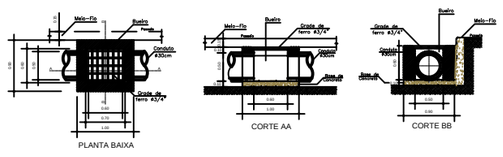

DETALHES DOS REBAIXAMENTOS DAS RAMPAS DE ACESSIBILIDADE
(Execu- «o conforme: Ítem 6.10.11.7 da NBR-9050)

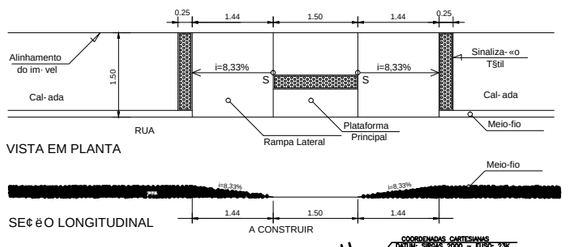

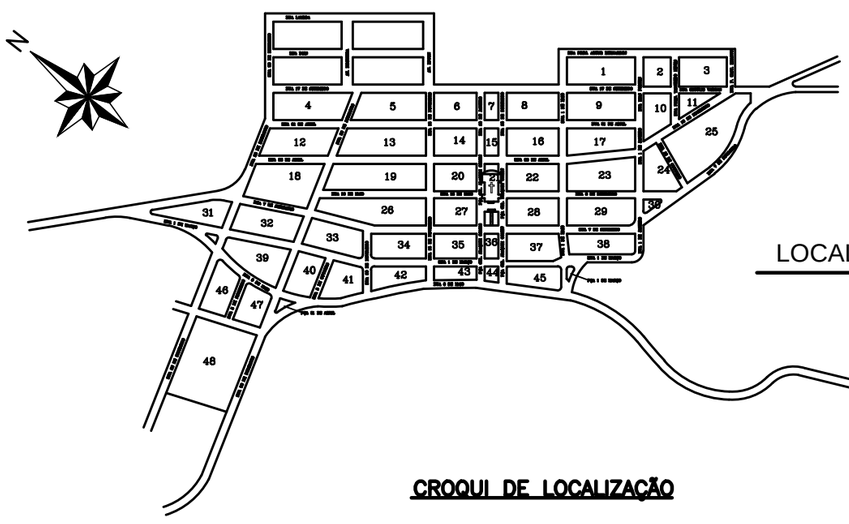

CROQUI DE LOCALIZAÇÃO

LOCALIZA¢ ë O DO CAL¢ AMENTO
RUA DOS LÕRIOS

PREFEITURA MUNICIPAL OLIMPIO NORONHA

DEPARTAMENTO DE OBRAS E SERVIÇOS URBANOS

PROJETO CALÇAMENTO

FOLHA Nº: 1/1

DATA: MAIO 2018

ESCALA: INDICADA

REVISÃO

AutoCAD:

DESENHO:

PROJETO: PROJETO PARA CALÇAMENTO DE RUA COM BLOQUETES SEXTAVADOS DE CONCRETO

PROPRIETÁRIO: PREFEITURA MUNICIPAL OLIMPIO NORONHA

LOCAL: RUA DOS LÍRIOS
OLÍMPIO NORONHA – MG

PROJETO DE CALÇAMENTO

ÁREAS (m2)

CALÇAMENTO: _____ 1.015,00 m2

PROJETO COMPLETO

DECLARO QUE A APROVAÇÃO DO PROJETO NÃO IMPLICA NO RECONHECIMENTO POR PARTE DA PREFEITURA DO DIREITO DE PROPRIEDADE DO TERRENO.

PROPRIETÁRIO: PREFEITURA MUNICIPAL DE OLIMPIO NORONHA

RODRIGO DE CASTRO SERRANO
ARQUITETO E URBANISTA
CAU–A42297–5